



# ELEWACJA NR 1

tył budynku

 

przód budynku


# ELEWACJA NR 2

 

tył budynku

przód budynku

# ELEWACJA NR 3

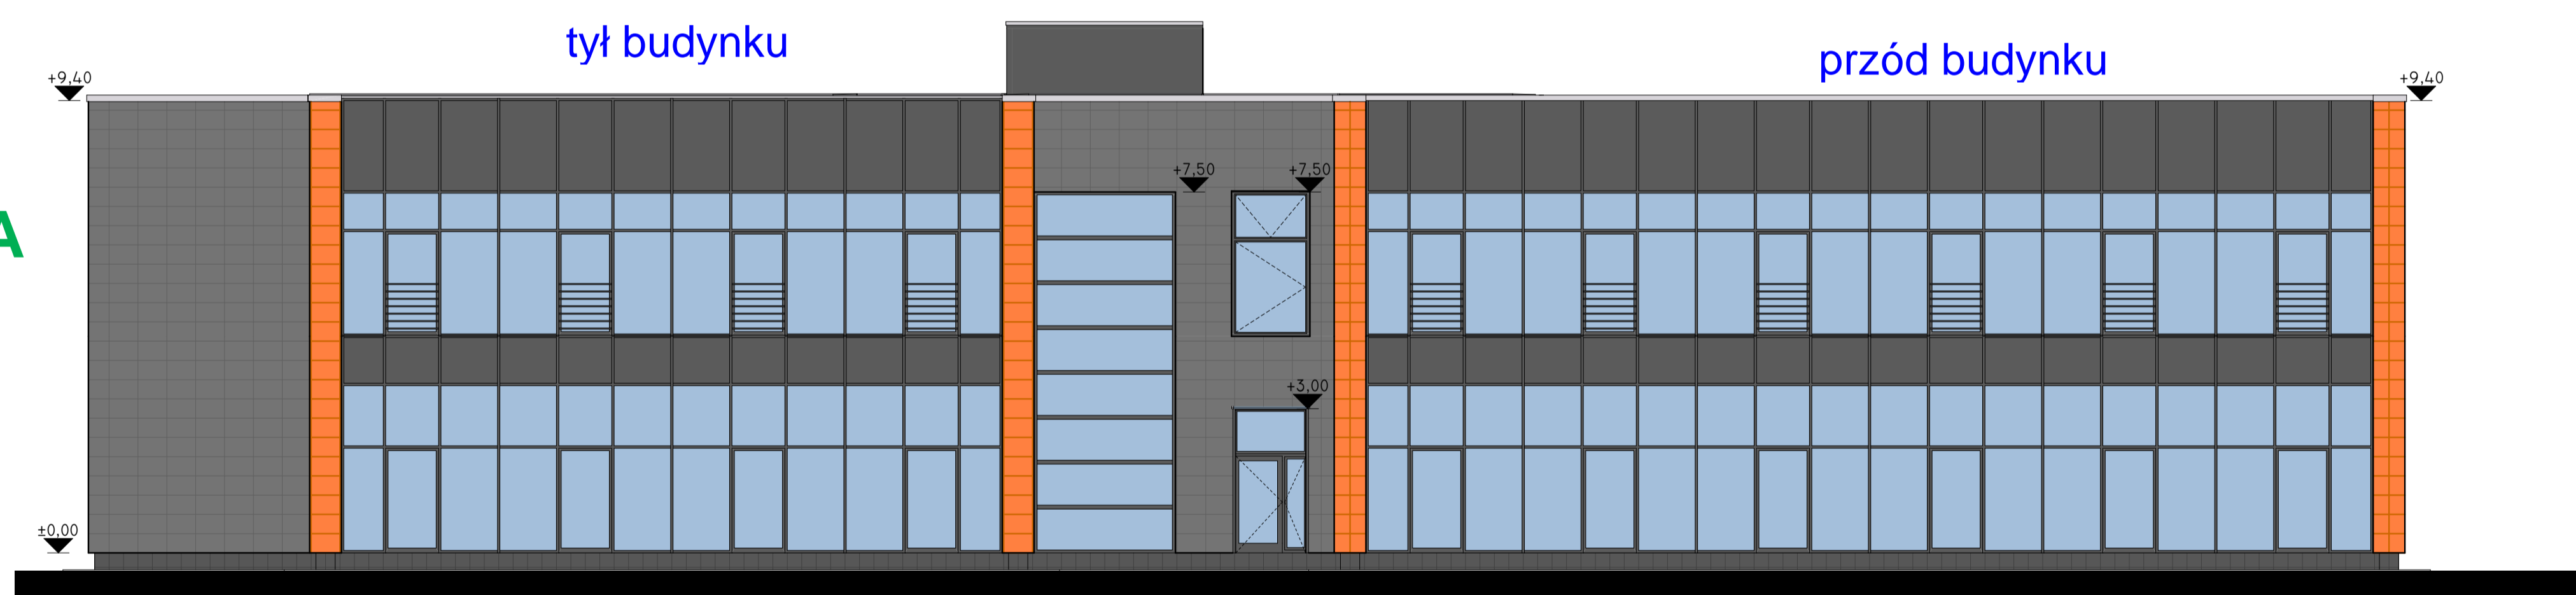

przód budynku

tył budynku


# ELEWACJA NR 4



tył budynku

przód budynku


# ELEWACJA NR 6

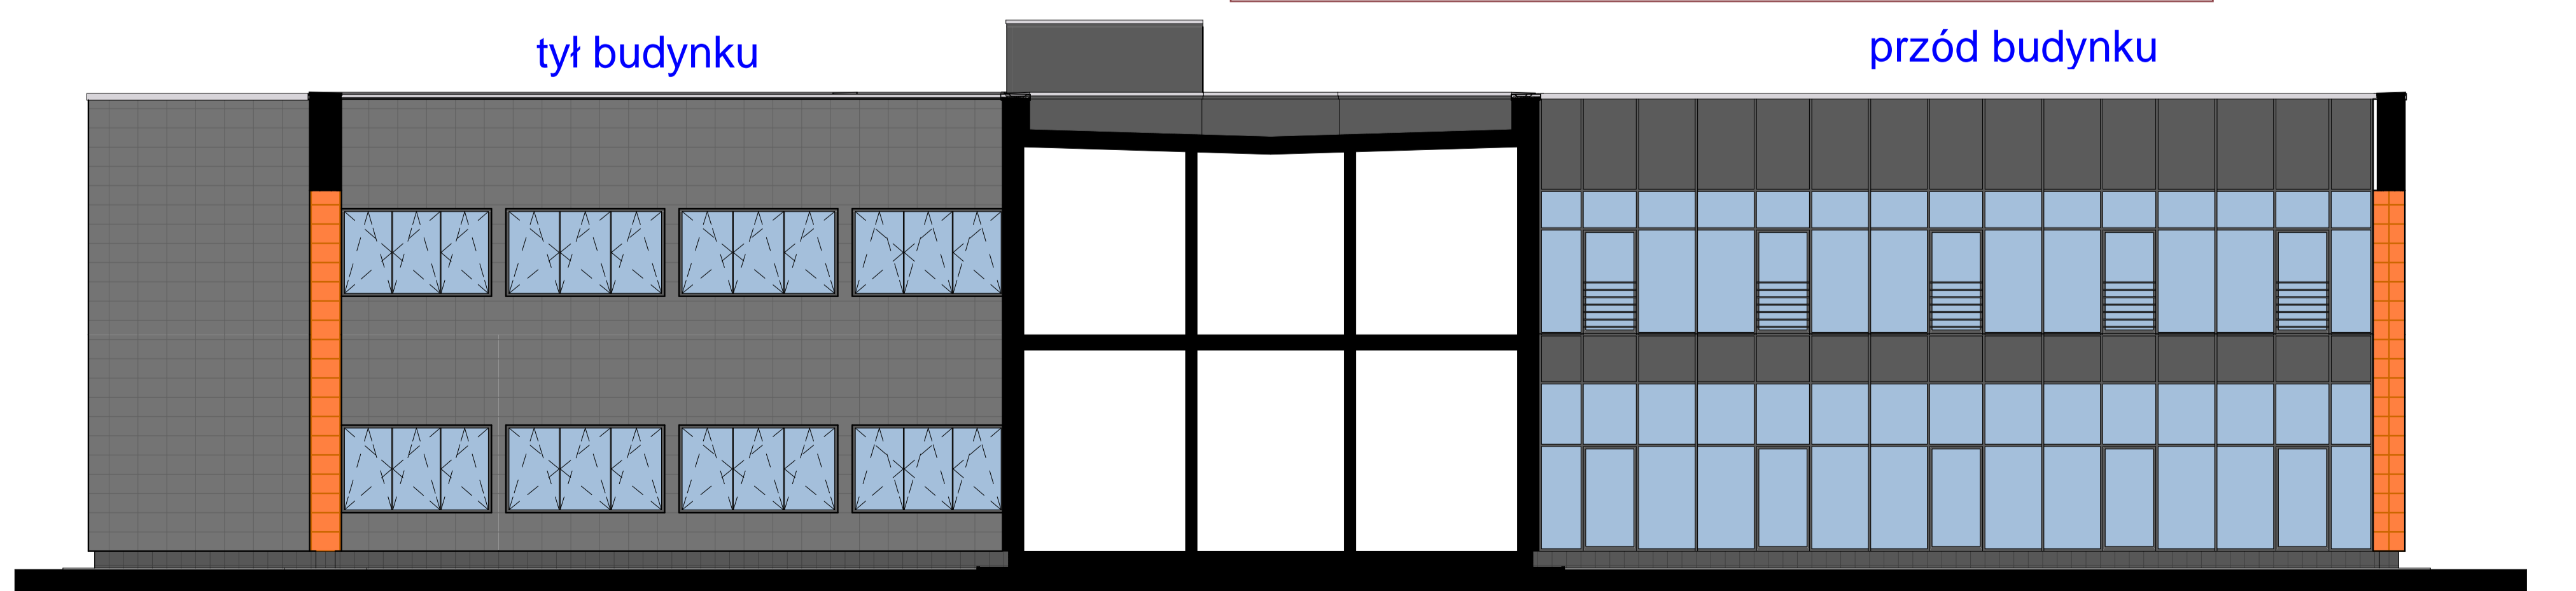




tył budynku

przód budynku
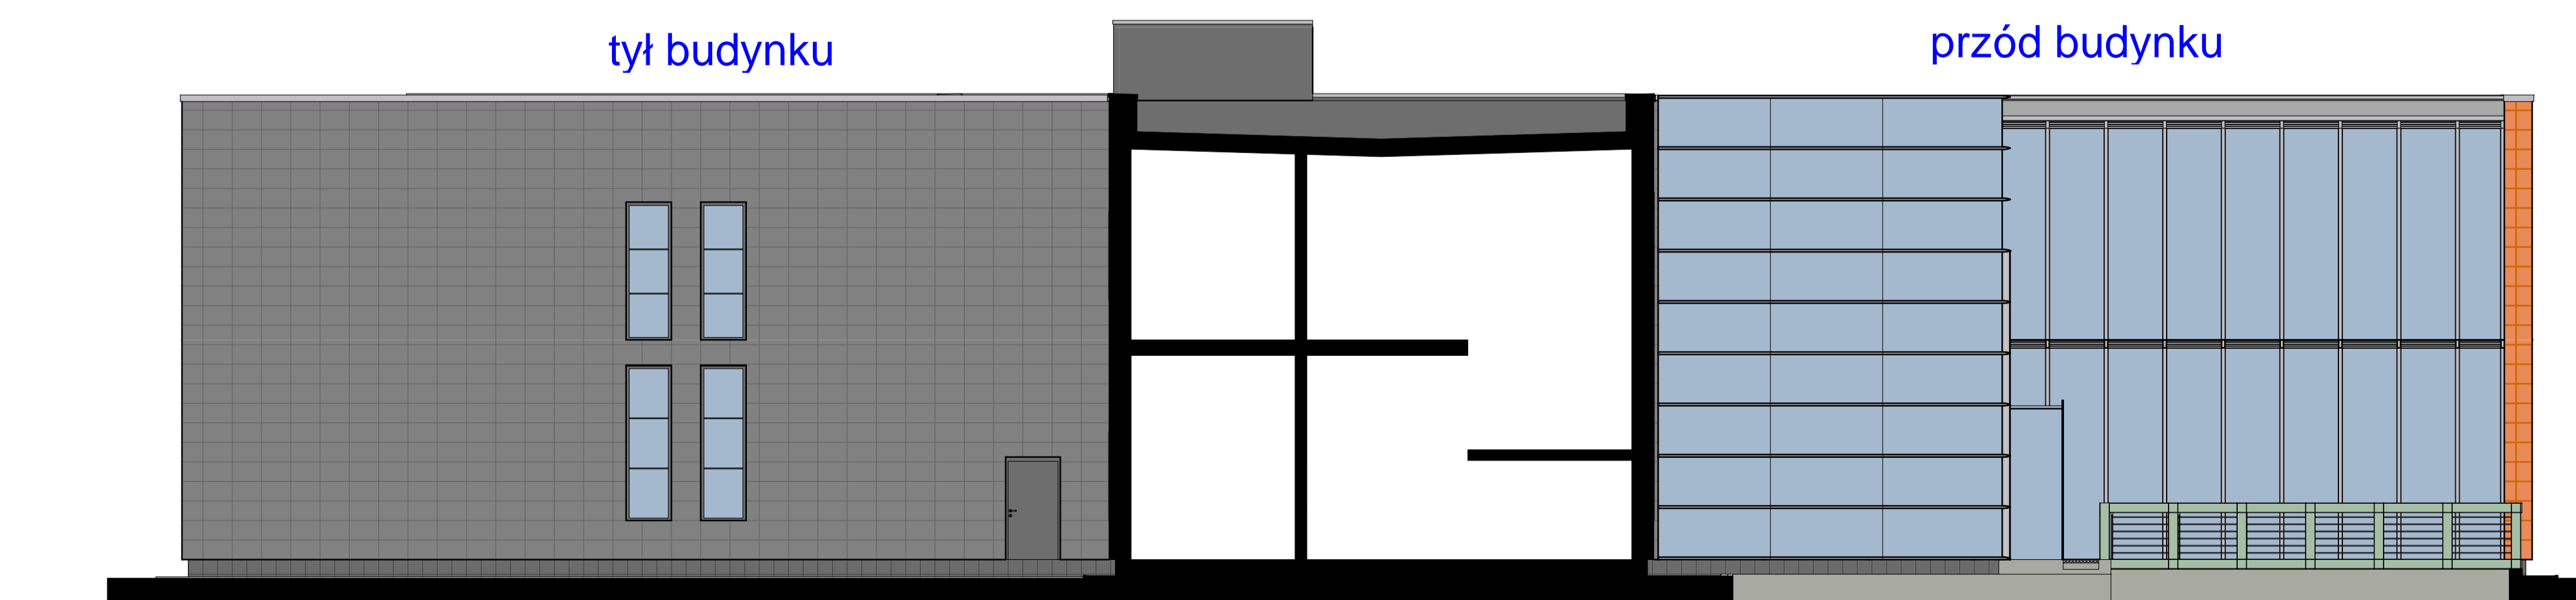
# ELEWACJA NR 5

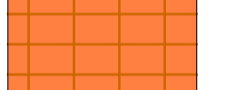

-  - elewacja wentylowana z płytek ceramicznych koloru ceglanego
-  - elewacja wentylowana z płytek ceramicznych koloru grafitowego
-  - cokół - płytki grafitowe

Jednostka projektowa		
COLOSSEUM pracownia projektowa		
78-200 Słupsk ul. Twierdza 3A/3 - tel. 049 841 38 12		
Projekt: SŁUPSKI INKUBATOR TECHNOLOGICZNY Z INFRASTRUKTURĄ		
Inwestor: Pomorska Agencja Rozwoju Regionalnego S.A. ul. Poznańska 1a 75-200 Słupsk		
Adres inwestycji: dz. nr 46/02, 46/05, 46/81, 46/87, 46/90, 46/91 i 46/92 przy ul. Portowej w Słupsku		
autor:	mgr inż. arch. Miroslaw Zewski	
opracował:	mgr inż. arch. Marek Rutkowski	
skorzystał:	mgr inż. arch. Katarzyna Stawniak	
branża:	Architektura	
tytuł rysunku:	Elewacje	
Data:	Skala:	Nr Rys.:
2009-12-22	1:100	09