

ELEWACJA PÓŁNOCNA 1:100

STAN PROJEKTOWANY



URZĄD MIEJSKI
w SŁUPSKU
Wydział Administracji Budowlanej

JEDNOSTKA PROJEKTOWA:	AR-HAND Ryszard Adkonis 76-200 Słupsk ul. Sygletyńskiego 7	Sygn. proj. 0922
TEMAT:	POMORSKA AGENCJA ROZWOJU REGIONALNEGO Remont budynku ul. Obrońców Wybrzeża nr 2, Słupsk	Skala: 1:100
TYTUŁ RYSUNKU:	ELEWACJA PÓŁNOCNA-STAN PROJEKTOWANY	Branża Nr-rys. Podpis A-1K DS
PROJEKTANT:	Mgr Inż. Ryszard Adkonis, upr. bud. do proj i prow.robót, bez ogr. w spec. konstr.-bud. AN 8346/108/70 i SI 651/74 i ogr. w spec arch BK.NF.7342/62/04	Podpis
SPRAWDZAJĄCY:		Podpis

ELEWACJA POŁUDNIOWA 1:100

STAN PROJEKTOWANY



URZĄD MIEJSKI
w SŁUPSKU
Wydział Administracji Budowlanej

JEDNOSTKA PROJEKTOWA:	AR-HAND Ryszard Adkonis 76-200 Słupsk ul. Sygietyńskiego 7	Sygn. proj. 0922
TEMAT:	POMORSKA AGENCJA ROZWOJU REGIONALNEGO Remont budynku ul. Obrońców Wybrzeża nr 2, Słupsk	Skala: 1:100
TYTUŁ RYSUNKU:	ELEWACJA POŁUDNIOWA-STAN PROJEKTOWANY	Branża Nr-rys. A/K 24
PROJEKTANT:	Mgr Inż. Ryszard Adkonis, upr. bud. do proj i praw.robót, bez ogr. w spec. kontr.-bud. AN 8346/198/79 I St 851/74 I ogr. w spec arch BK.IIF.7342/82/84	Podpis
SPRAWDZAJĄCY:		Podpis

ELEWACJA WSCHODNIA 1:100

STAN PROJEKTOWANY




URZĄD MIEJSKI
w SŁUPSKU
Wydział Administracji Budowlanej

JEDNOSTKA PROJEKTOWA:	AR-HAND Ryszard Adkonis 76-200 Słupsk ul. Sygletyńskiego 7	Sygn. proj. 0922
TEMAT:	POMORSKA AGENCJA ROZWOJU REGIONALNEGO Remont budynku ul. Obrońców Wybrzeża nr 2, Słupsk	Skala: 1:100
TYTUŁ RYSUNKU:	ELEWACJA PÓŁNOCNA-STAN PROJEKTOWANY	Branża Nr rys. A+K 125
PROJEKTANT:	Mgr Inż. Ryszard Adkonis, upr. bud. do proj i prowadz. bez ogr. w spec. konstr.-bud. AN 6346/188/79 I St 651/74 I ogr. w spec arch BIC.IIF.7342/82/04	Podpis
SPRAWDZAJĄCY:		Podpis

ELEWACJA ZACHODNIA 1:100

STAN PROJEKTOWANY

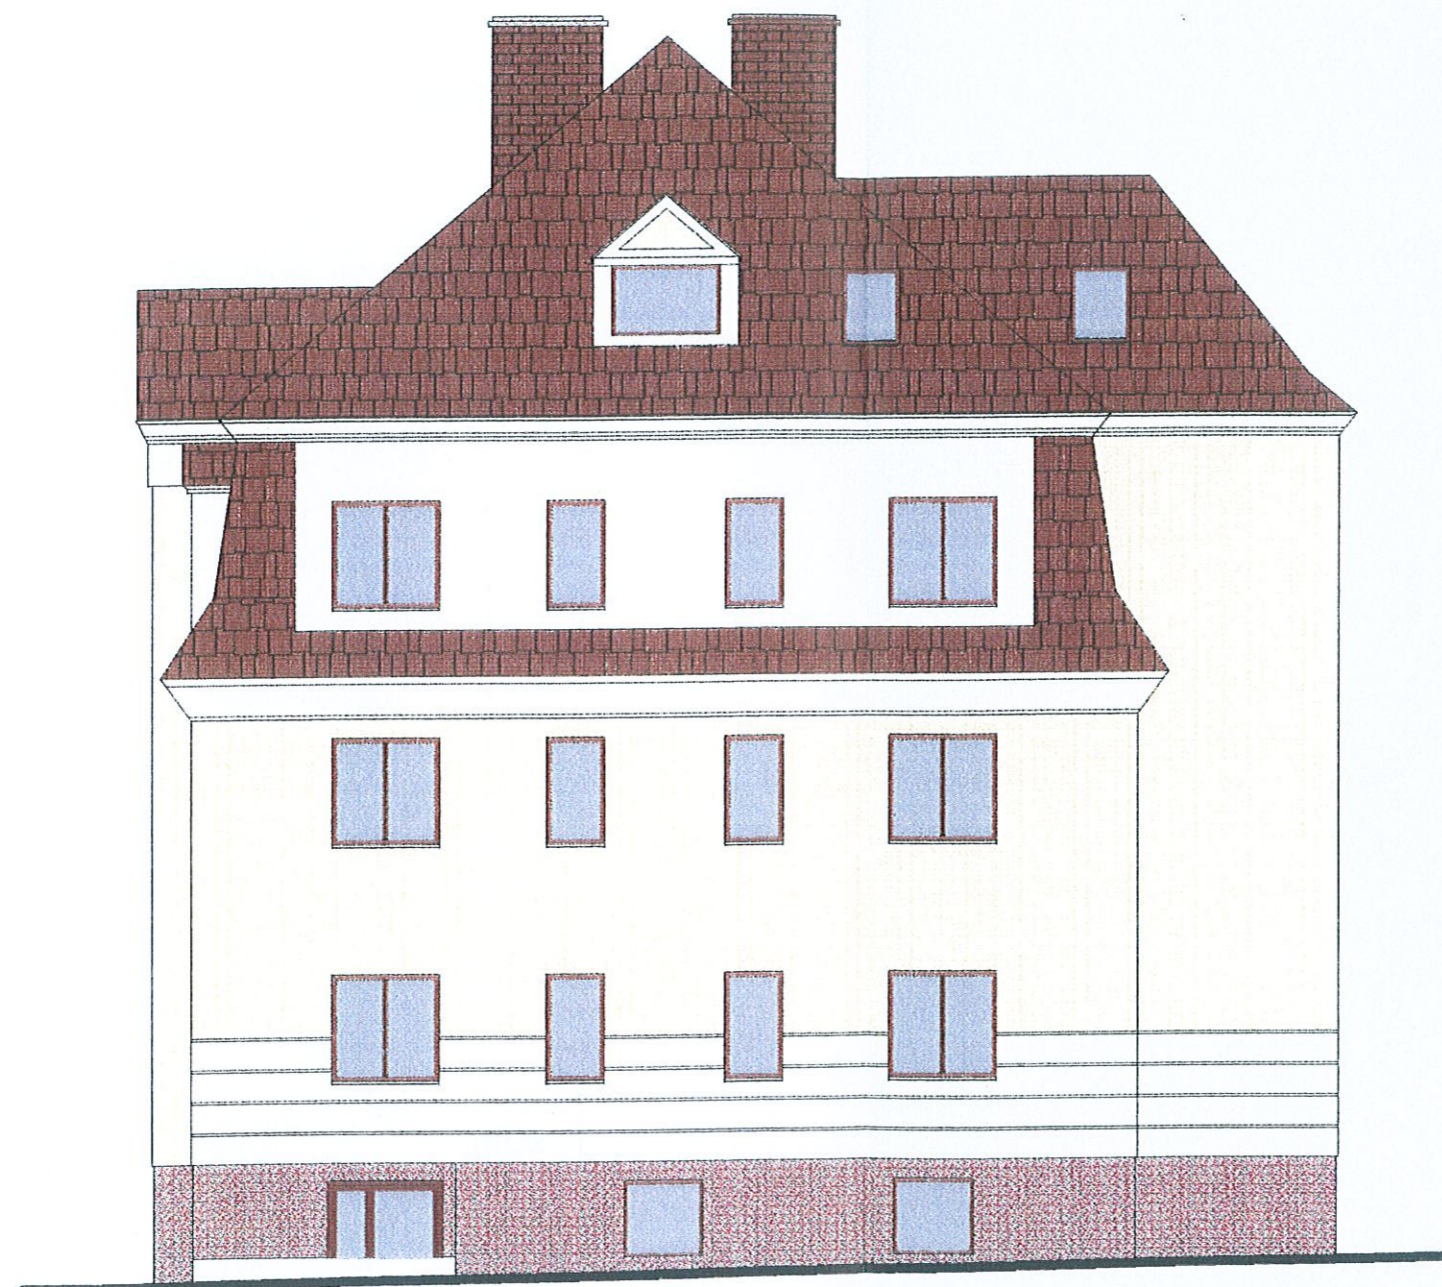

URZĄD MIEJSKI
w SŁUPSKU
Wydział Administracji Budowlanej

Rysunek dodatkowy

JEDNOSTKA PROJEKTOWA:	AR-HAND Ryszard Adkonis 76-200 Słupsk ul. Sygletyńskiego 7	Sygn. proj.	0922
TEMAT:	POMORSKA AGENCJA ROZWOJU REGIONALNEGO Remont budynku ul. Obrońców Wybrzeża nr 2, Słupsk	Skala:	1/100
TYTUŁ RYSUNKU:	ELEWACJA ZACHODNIA-STAN PROJEKTOWANY	Branża Nr rys.	A 25
PROJEKTANT:	Mgr inż. Ryszard Adkonis, upr. bud. do proj i prow.robót, bez ogr. w spec. konstr.-bud. AN 8346/198/79 I SI 851/74 I ogr. w spec arch BK.IF.7342/82/94	Podpis	
SPRAWDZAJĄCY:		Podpis	