


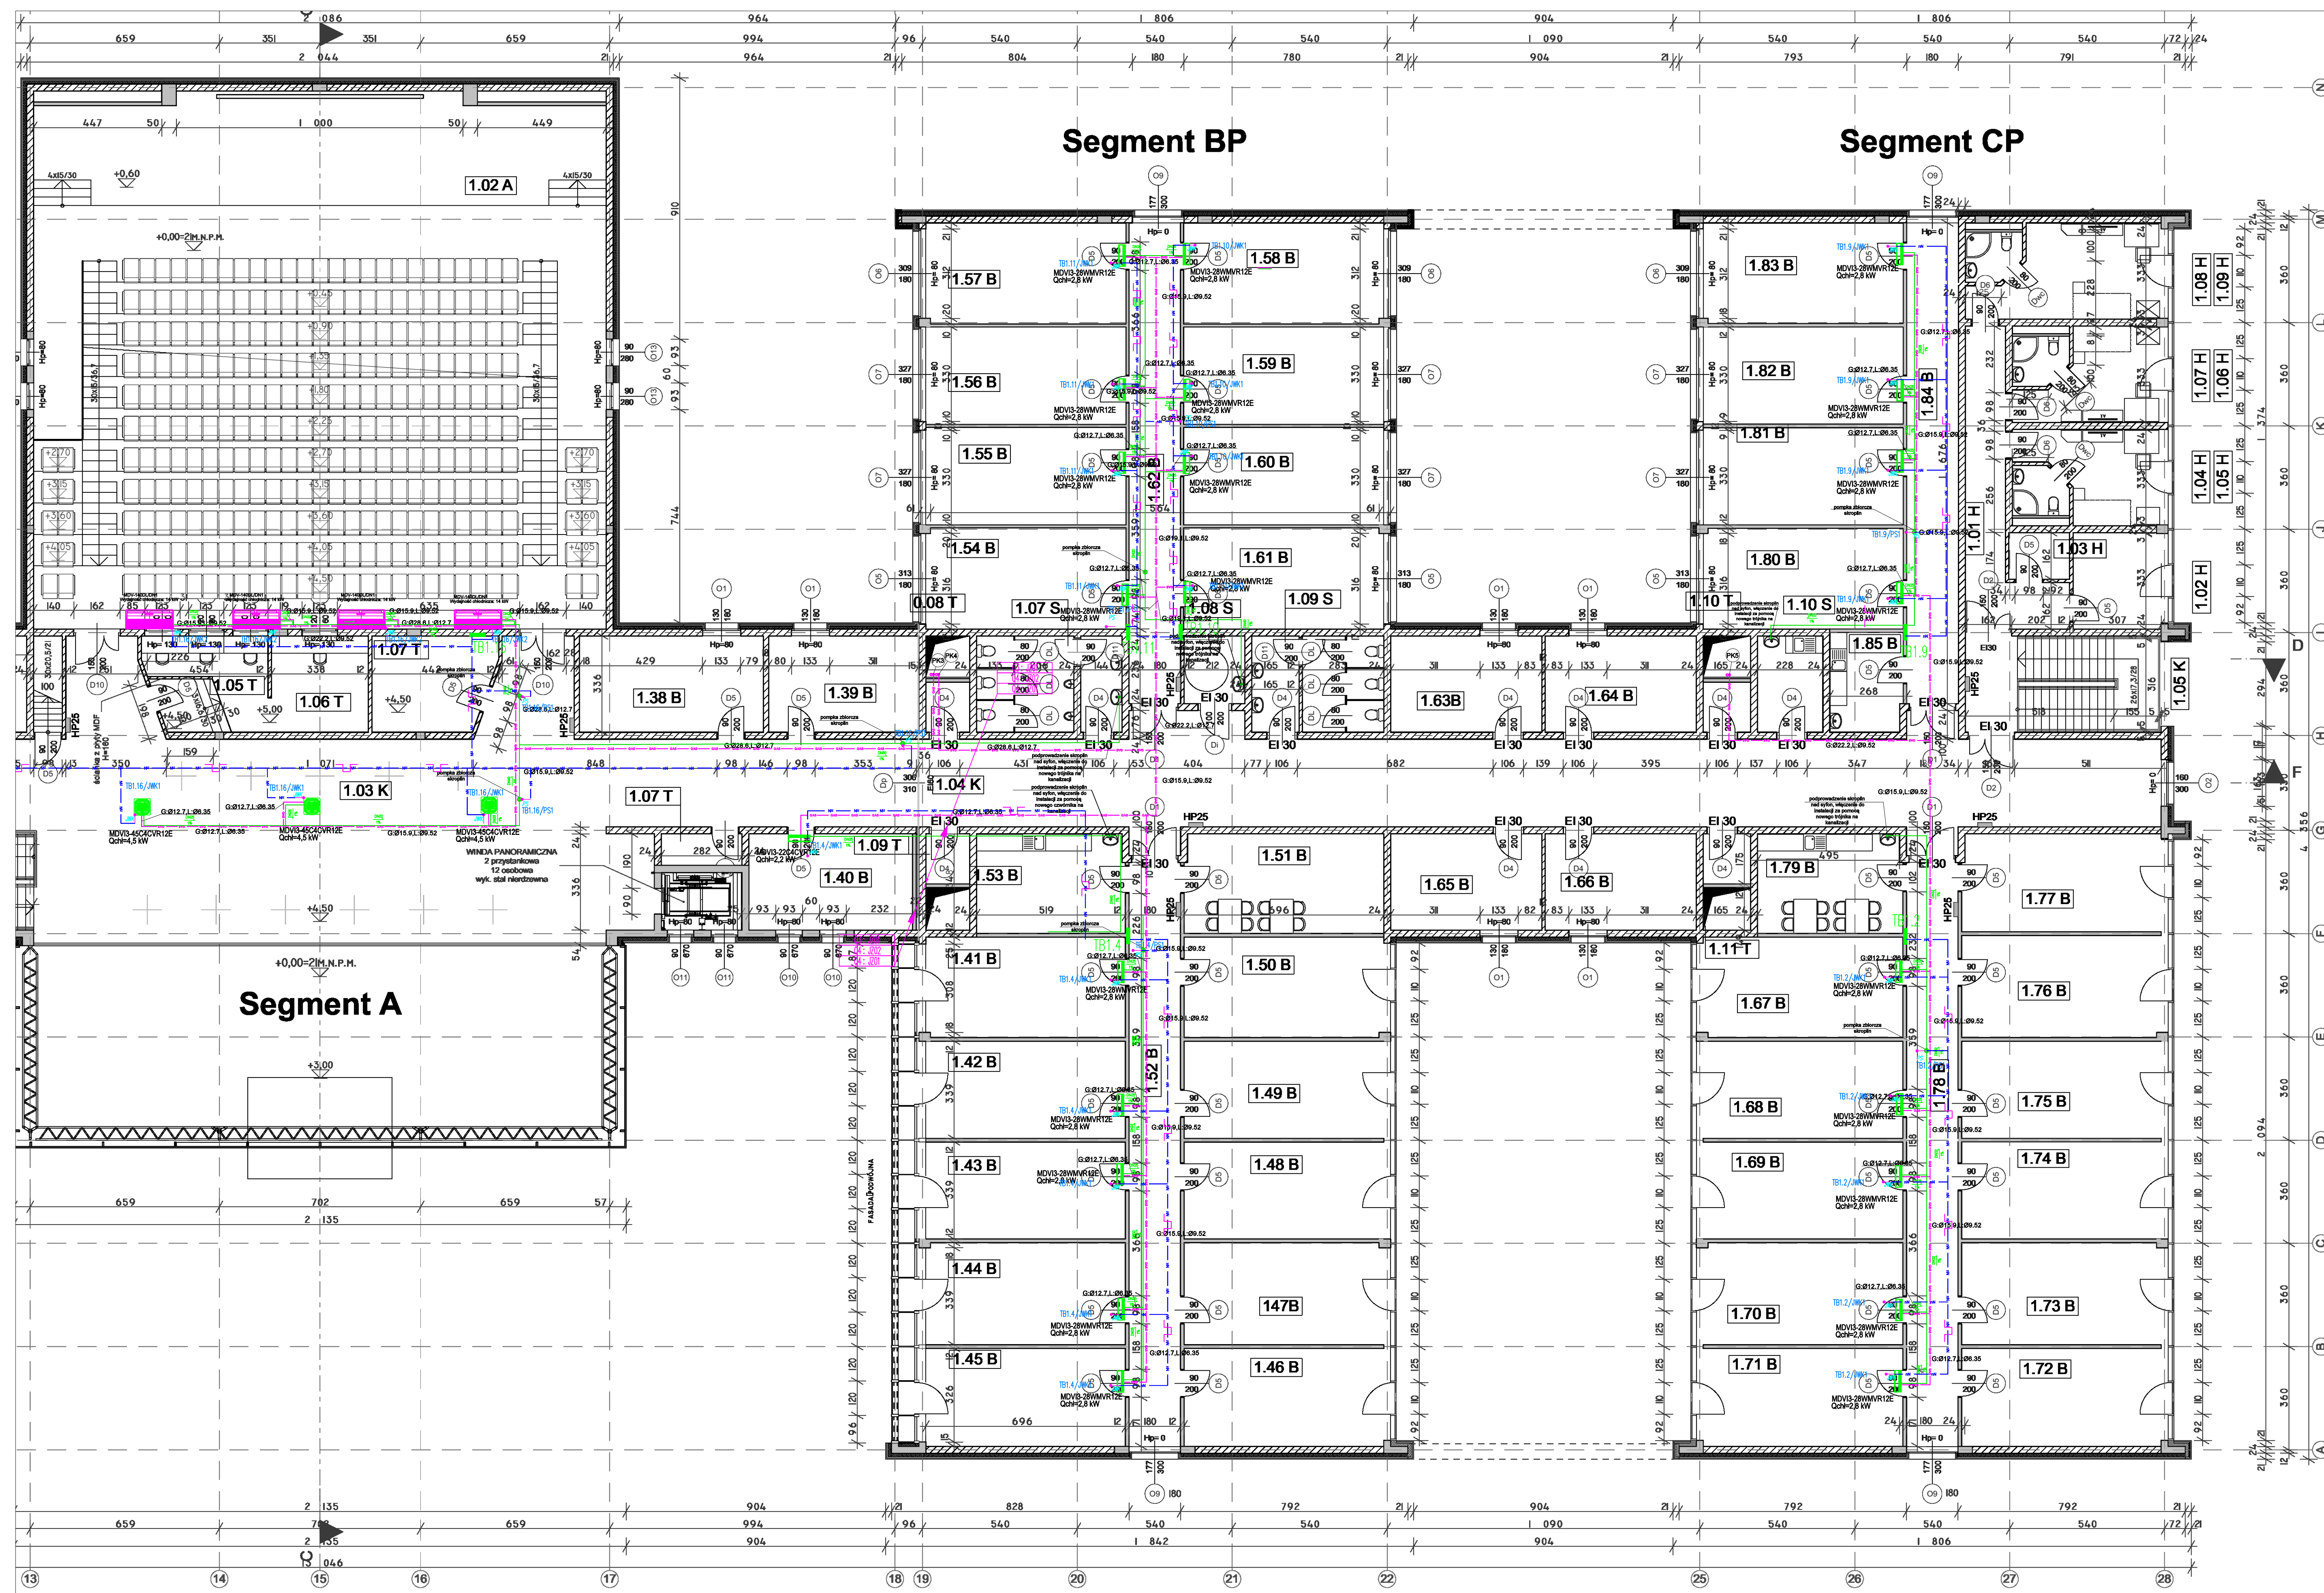

PIETRO	
Biurowe-1981,04 m²	
1.01 B	biuro
1.02 B	biuro
1.03 B	biuro
1.04 B	biuro
1.05 B	biuro
1.06 B	biuro
1.07 B	biuro
1.08 B	biuro
1.09 B	biuro
1.10 B	biuro
1.11 B	biuro
1.12 B	komunikacja
1.13 B	jadalnia
1.14 B	biuro
1.15 B	biuro
1.16 B	biuro
1.17 B	biuro
1.18 B	biuro
1.19 B	biuro
1.20 B	biuro
1.21 B	biuro
1.22 B	komunikacja
1.23 B	jadalnia
1.24 B	biuro
1.25 B	biuro
1.26 B	biuro
1.27 B	biuro
1.28 B	biuro
1.29 B	biuro
1.30 B	biuro
1.31 B	biuro
1.32 B	biuro
1.33 B	biuro
1.34 B	biuro
1.35 B	biuro
1.36 B	komunikacja
1.37 B	biuro
1.38 B	biuro
1.39 B	biuro
1.40 B	biuro
1.41 B	biuro
1.42 B	biuro
1.43 B	biuro
1.44 B	biuro
1.45 B	biuro
1.46 B	biuro
1.47 B	biuro
1.48 B	biuro
1.49 B	biuro
1.50 B	biuro
1.51 B	pom. konf.
1.52 B	komunikacja
1.53 B	jadalnia
1.54 B	biuro
1.55 B	biuro
1.56 B	biuro
1.57 B	biuro
1.58 B	biuro
1.59 B	biuro
1.60 B	biuro
1.61 B	biuro
1.62 B	komunikacja
1.63 B	biuro
1.64 B	biuro
1.65 B	biuro
1.66 B	biuro
1.67 B	biuro
1.68 B	biuro
1.69 B	biuro
1.70 B	biuro
1.71 B	biuro
1.72 B	biuro
1.73 B	biuro
1.74 B	biuro
1.75 B	biuro
1.76 B	biuro
1.77 B	biuro
1.78 B	komunikacja
1.79 B	jadalnia
1.80 B	biuro
1.81 B	biuro
1.82 B	biuro
1.83 B	biuro
1.84 B	komunikacja
1.85 B	jadalnia
Sanitarne-133,15 m²	
1.01 S	pom. gosp.
1.02 S	pom. sanit.
1.03 S	pom. pomoc.
1.04 S	pom. sanit.
1.05 S	kuchnia
1.06 S	automaty
1.07 S	pom. sanit.
1.08 S	pom. sanit.
1.09 S	pom. sanit.
1.10 S	pom. gosp.
komunikacja ogólna-527,86	
1.01 K	komunikacja
1.02 K	komunikacja
1.03 K	komunikacja
1.04 K	komunikacja
1.05 K	komunikacja

LEGENDA

Instalacja freonu

Instalacja skroplin

Tablica elektryczna

Przewody zasilający układany na uchwytach

Wypust 1f2P+Z, zapas 2m zakończyć puszką

STADIUM		PROJEKT BUDOWLANY	
		Projekt wykonawczy	
BRANŻA		INSTALACJE SANITARNE+ELEKTRYCZNE	
NAZWA ZADANIA		WYKONANIE DOKUMENTACJI PROJEKTOWEJ DLA KLIMATYZACJI I POMIESZCZENIACH BIUROWYCH, SALI AUDYTORIUM I INEJ BUDYNKU SŁUPSKIEGO INKUBATORA TECHNOLOGICZNEGO W SŁUPSKU PRZY UL. PORTOWEJ 13B	
TYTUŁ RYSUNKU		Instalacja klimatyzacji, elektryczna piętro I prawa strona	
SKALA RYSUNKU		1:100	NUMER RYSUNKU
			IKE_5
PROJEKTANT SANITARNY		mgr inż. DAWID DOBRZYŃSKI LUBUSKOW/008/20 nr upr.: LUBUSKOW/PWS/19 w specjalności sanitarniej	
PROJEKTANT ELEKTRYCZNY		mgr inż. PIOTR DOBRZYŃSKI nr upr.: LUBUSKOW/008/20 w specjalności elektrycznej	
DATA SPORZĄDZENIA		01.07.2024	
INWESTOR		Pomorska Agencja Rozwoju Regionalnego S.A. ul. Obrońców Wybrzeża 2, 76-200 Słupsk	
JEDNOSTKA PROJEKTOWA		SaniCad	
DAWID DOBRZYŃSKI		e-mail: sanicad.biuro@gmail.com	
PŁOUSZOWICE 2 21-002 JASTKÓW		NR. STRONY	
